


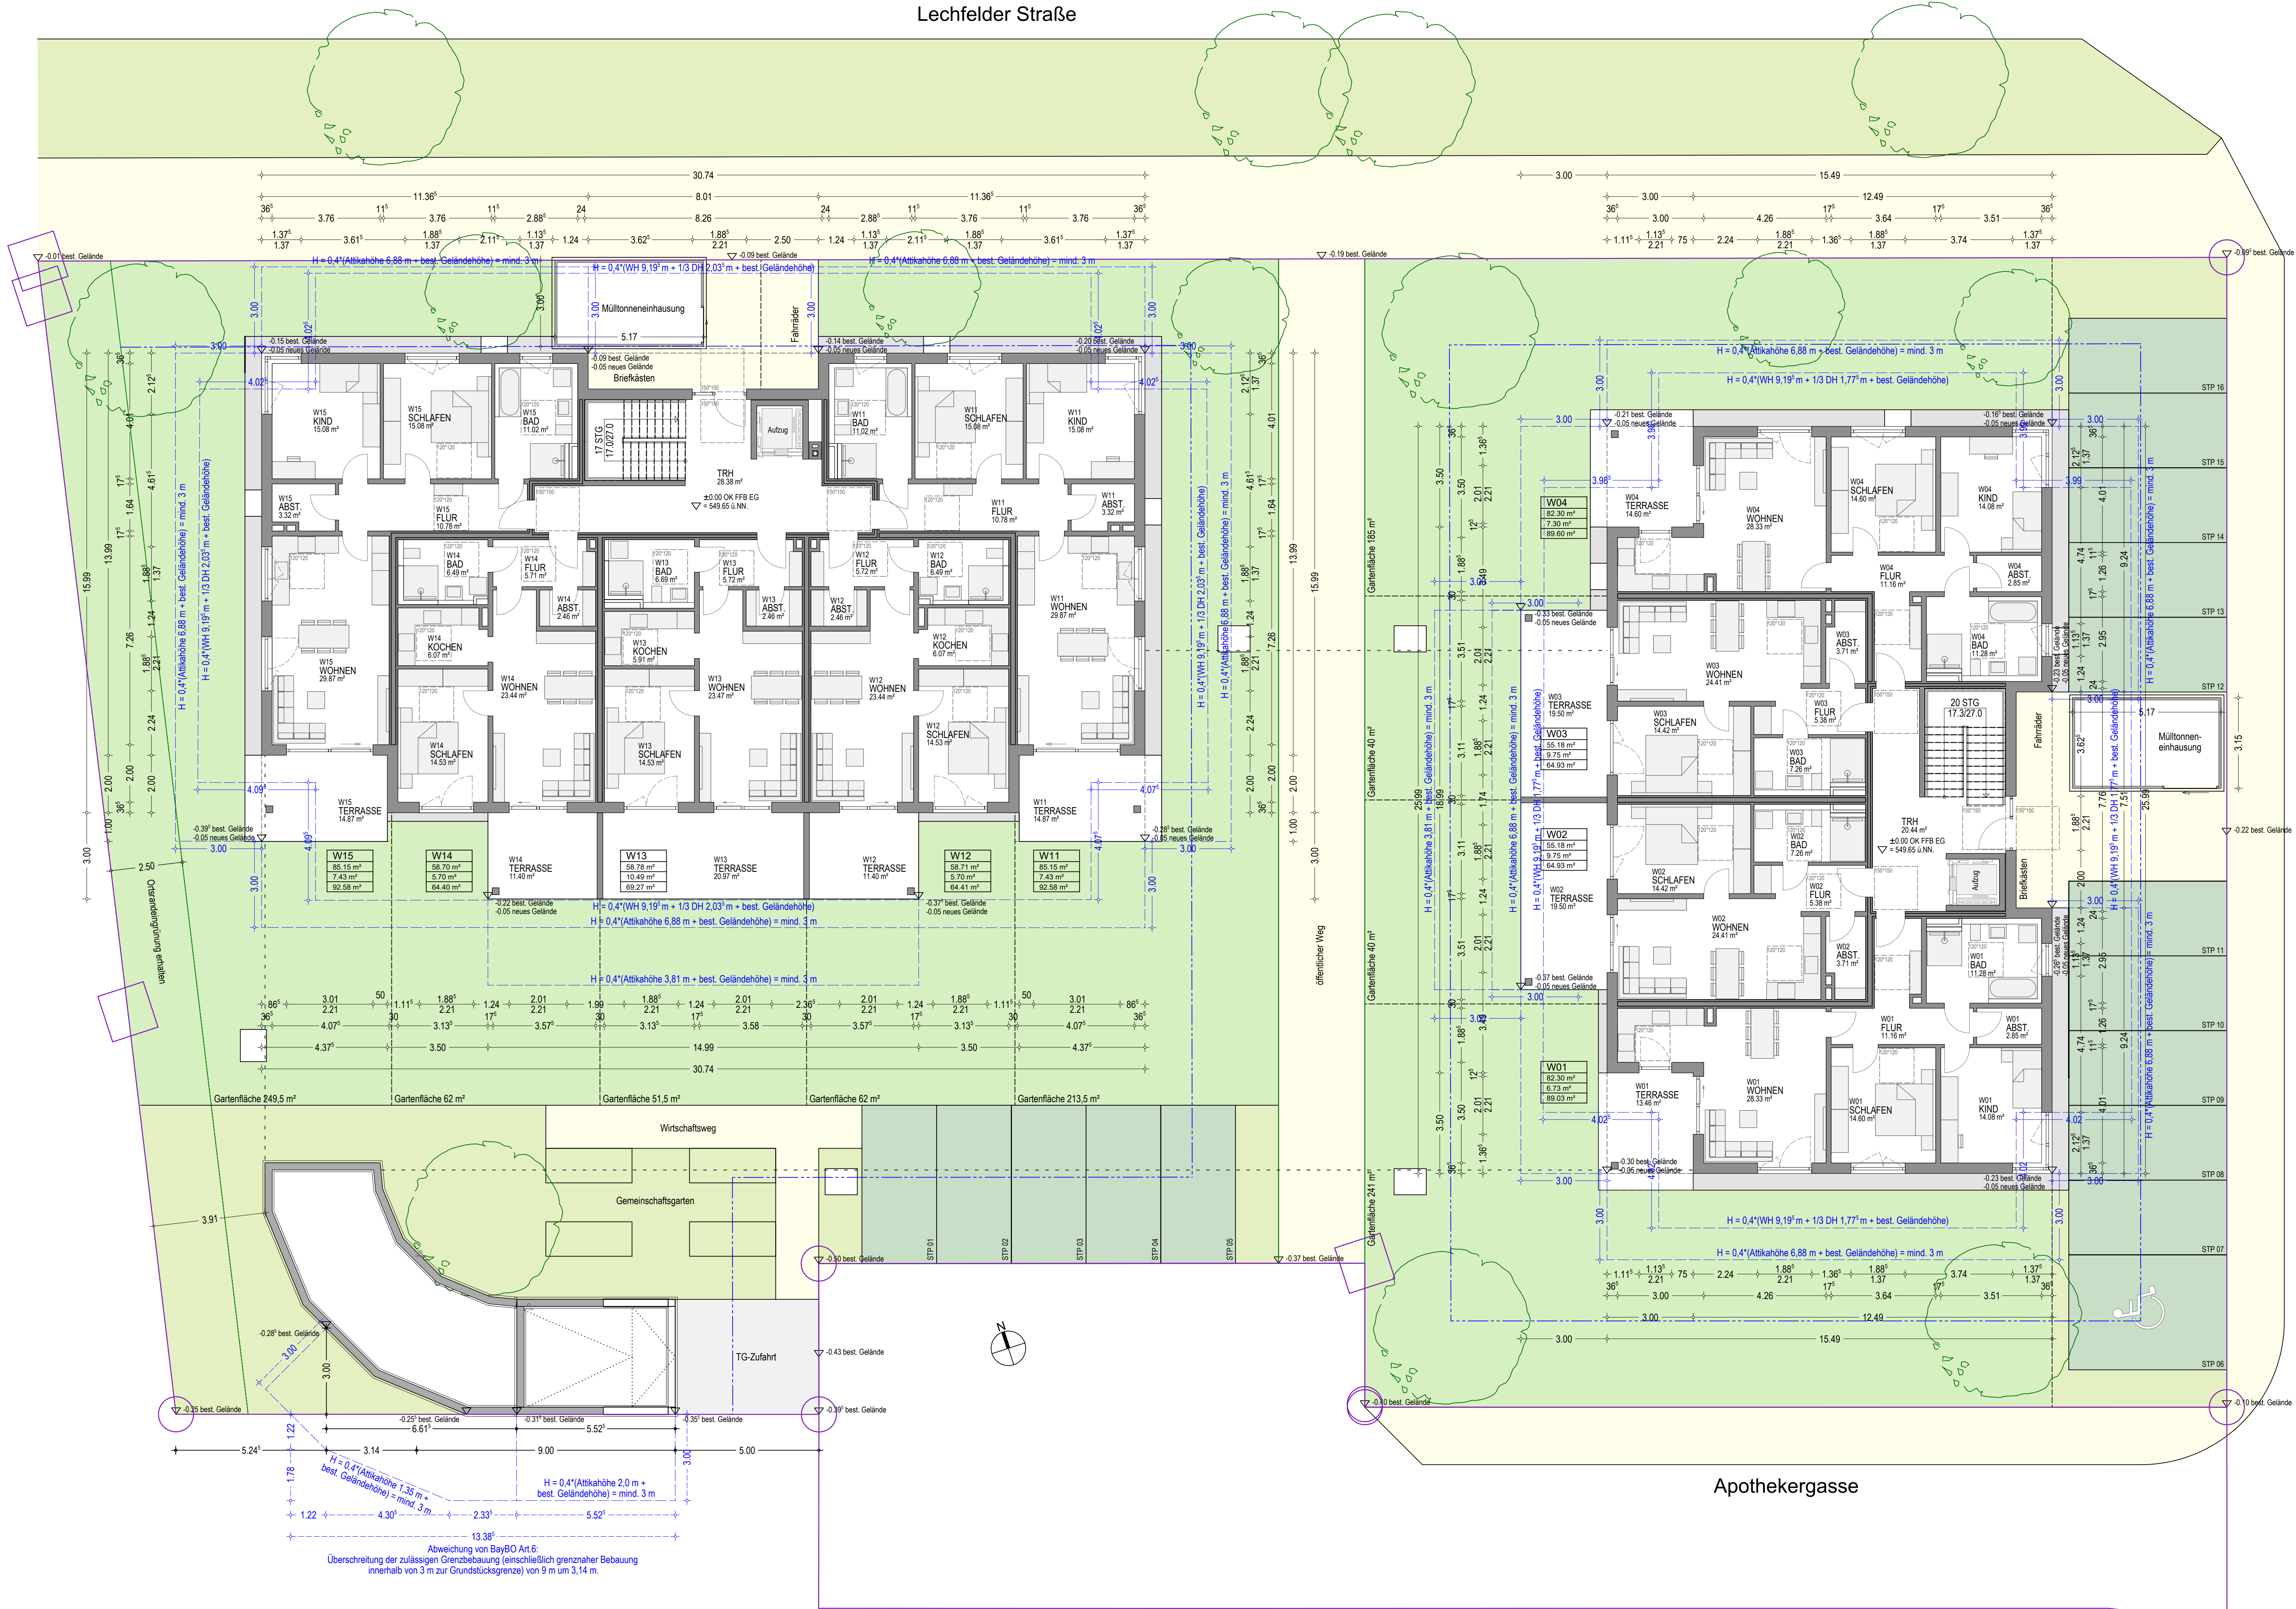

Hildegard-von-Bingen-Straße

Apothekergasse

EINGABEPLANUNG

Beauftragter: **Neubau von 2 Mehrfamilienhäusern (13 + 10 WE) mit Tiefgarage (34 STP) und 16 Außenstellplätzen**
Flur-Nr. 1183
Lechfelder Straße und Hildegard-von-Bingen Straße, 86836 Graben
Planinhalt: Grundriss Erdgeschoss mit Außenanlagen und Abstandsflächen
Maßstab: 1:100
Plandatum: 26.11.2025
Plannummer: E03.1

Bauherr: **COMMUNIS Projektbau GmbH**
Lilienthalstraße 6
86830 Schwabmünchen
Telefon 08232 / 95 96 30
e-mail info@communis-projektbau.de
Architekt: **Dipl.-Ing. (FH) Katharina Ferl**
Telefon 08232 / 95 96 323
katharina.ferl@communis-projektbau.de
Nacharbeitbeteiligung: Flur-Nummer
1188/10 Christa Carola Scheuenstuhl
1188/12 Susanne Hoffmeier
1183/17 Manuela Michaela Hafer
Ronald Hafner