


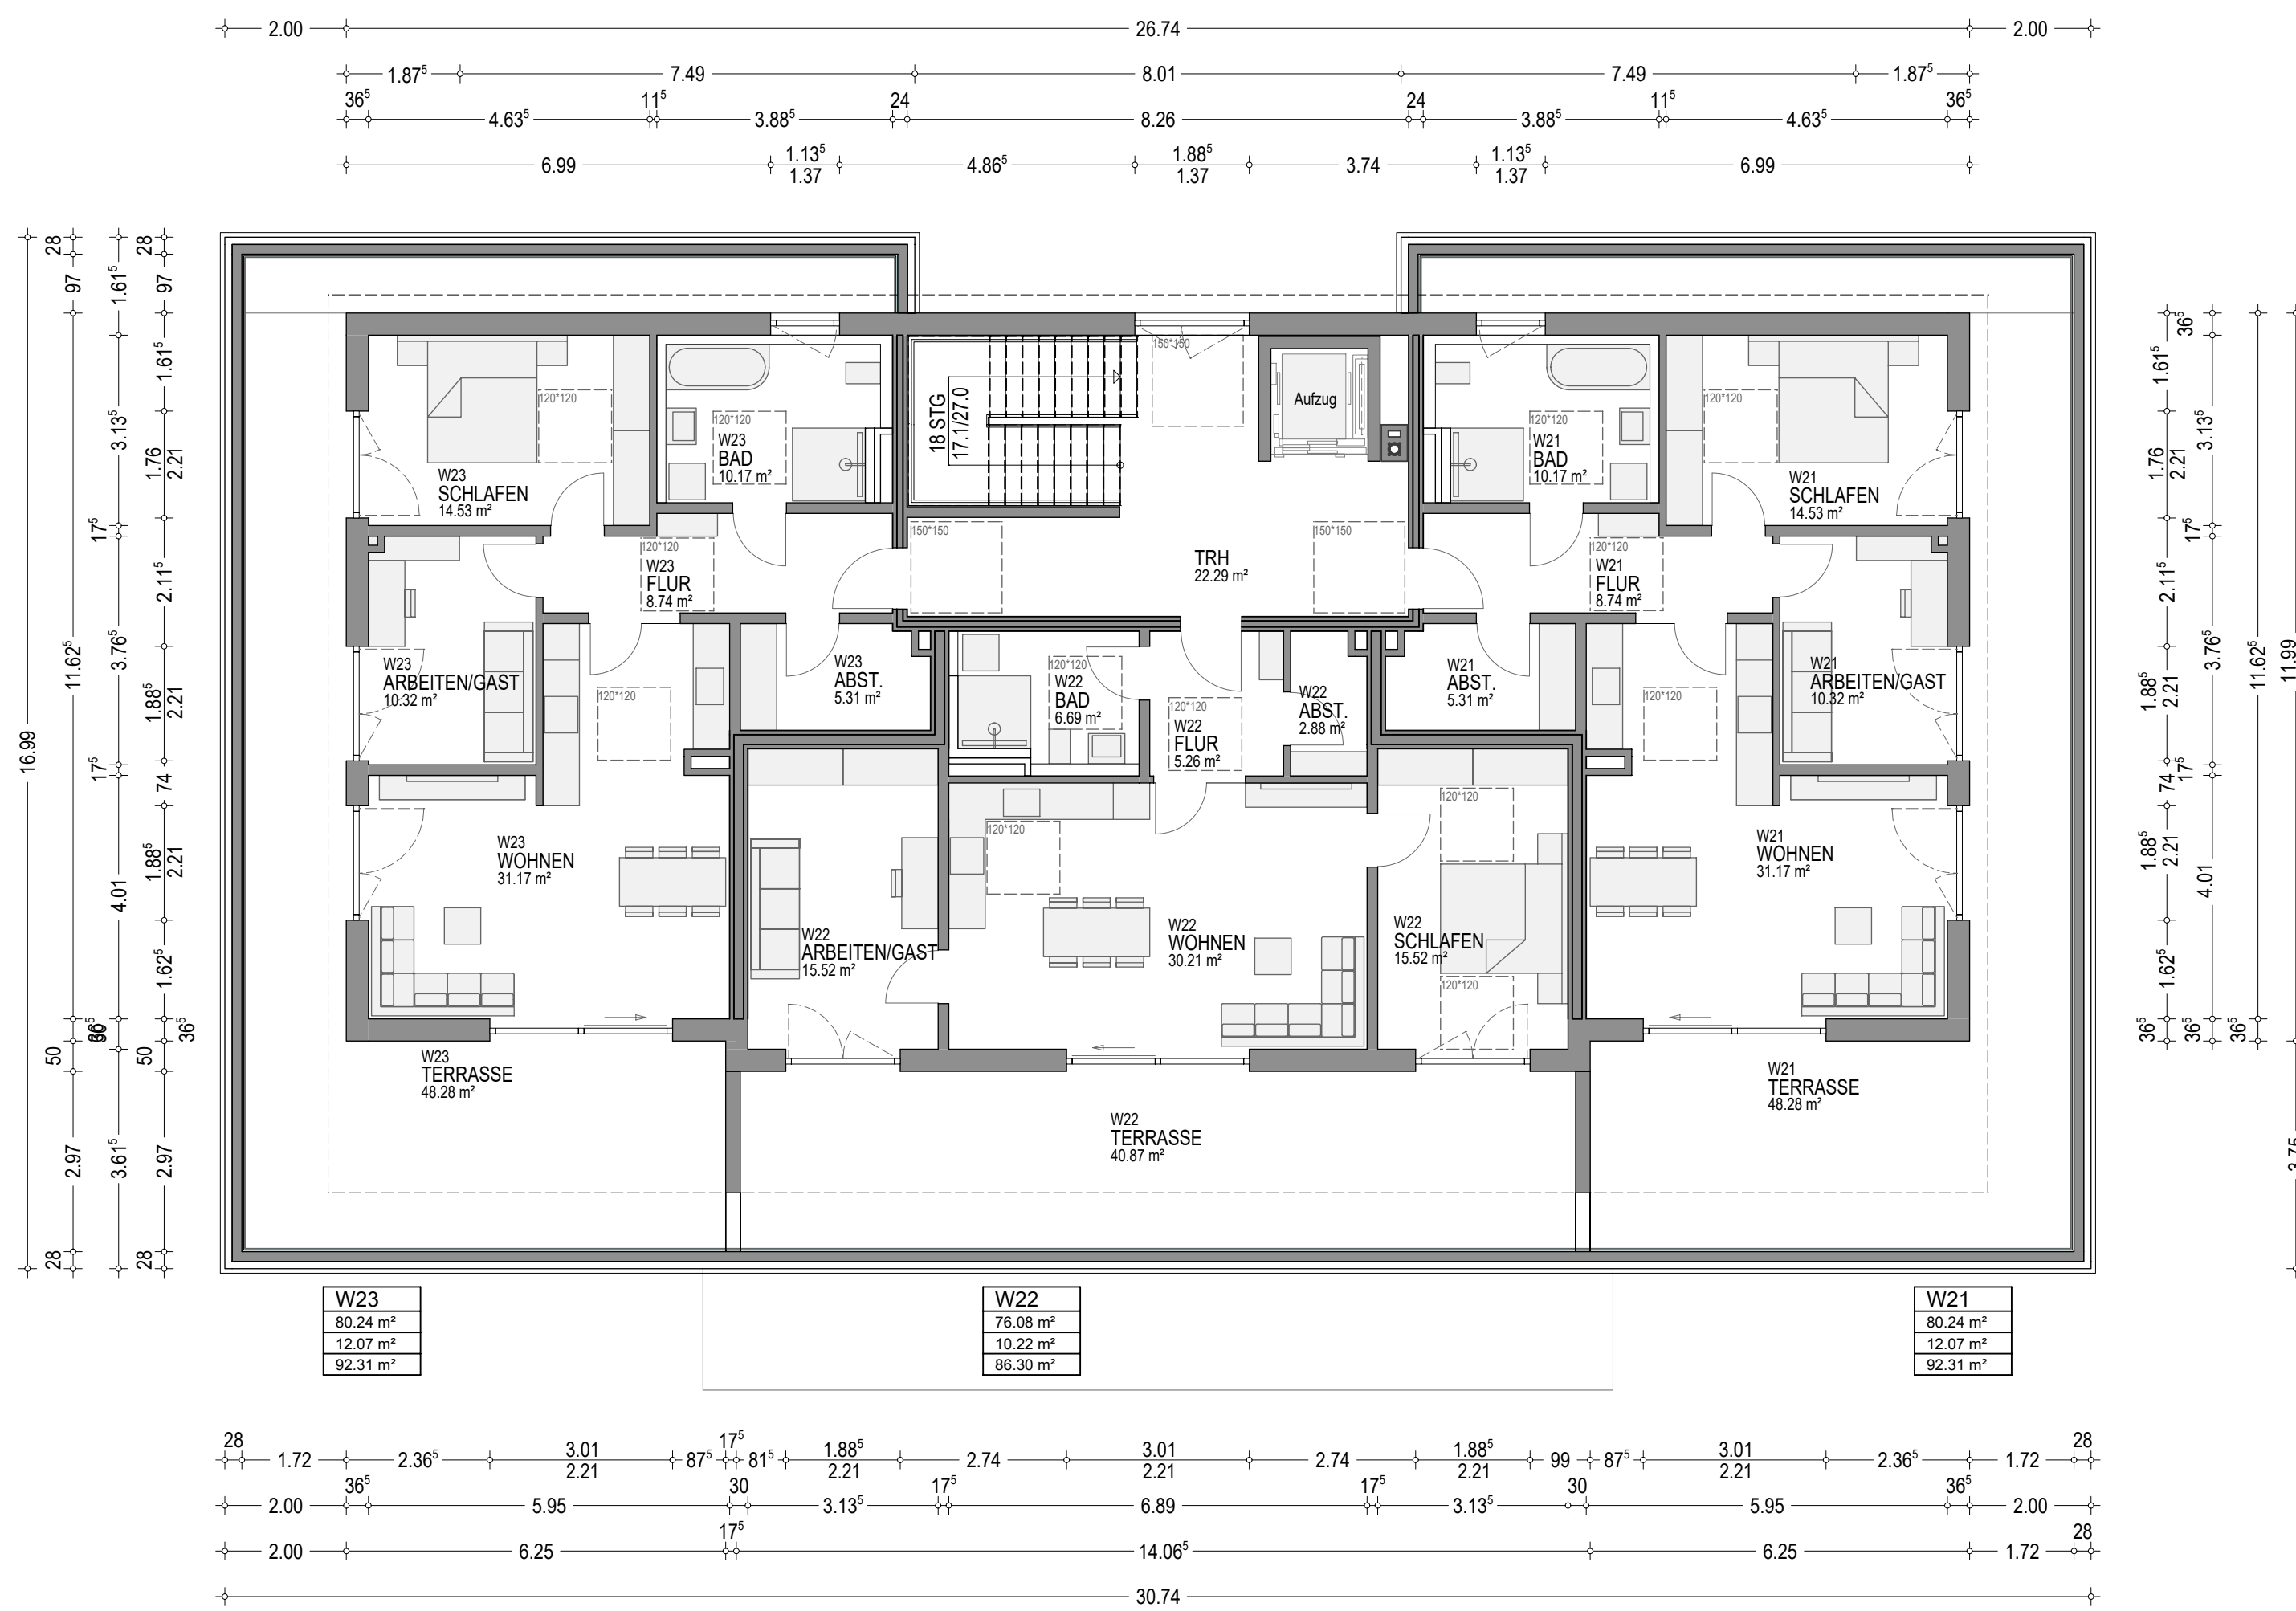
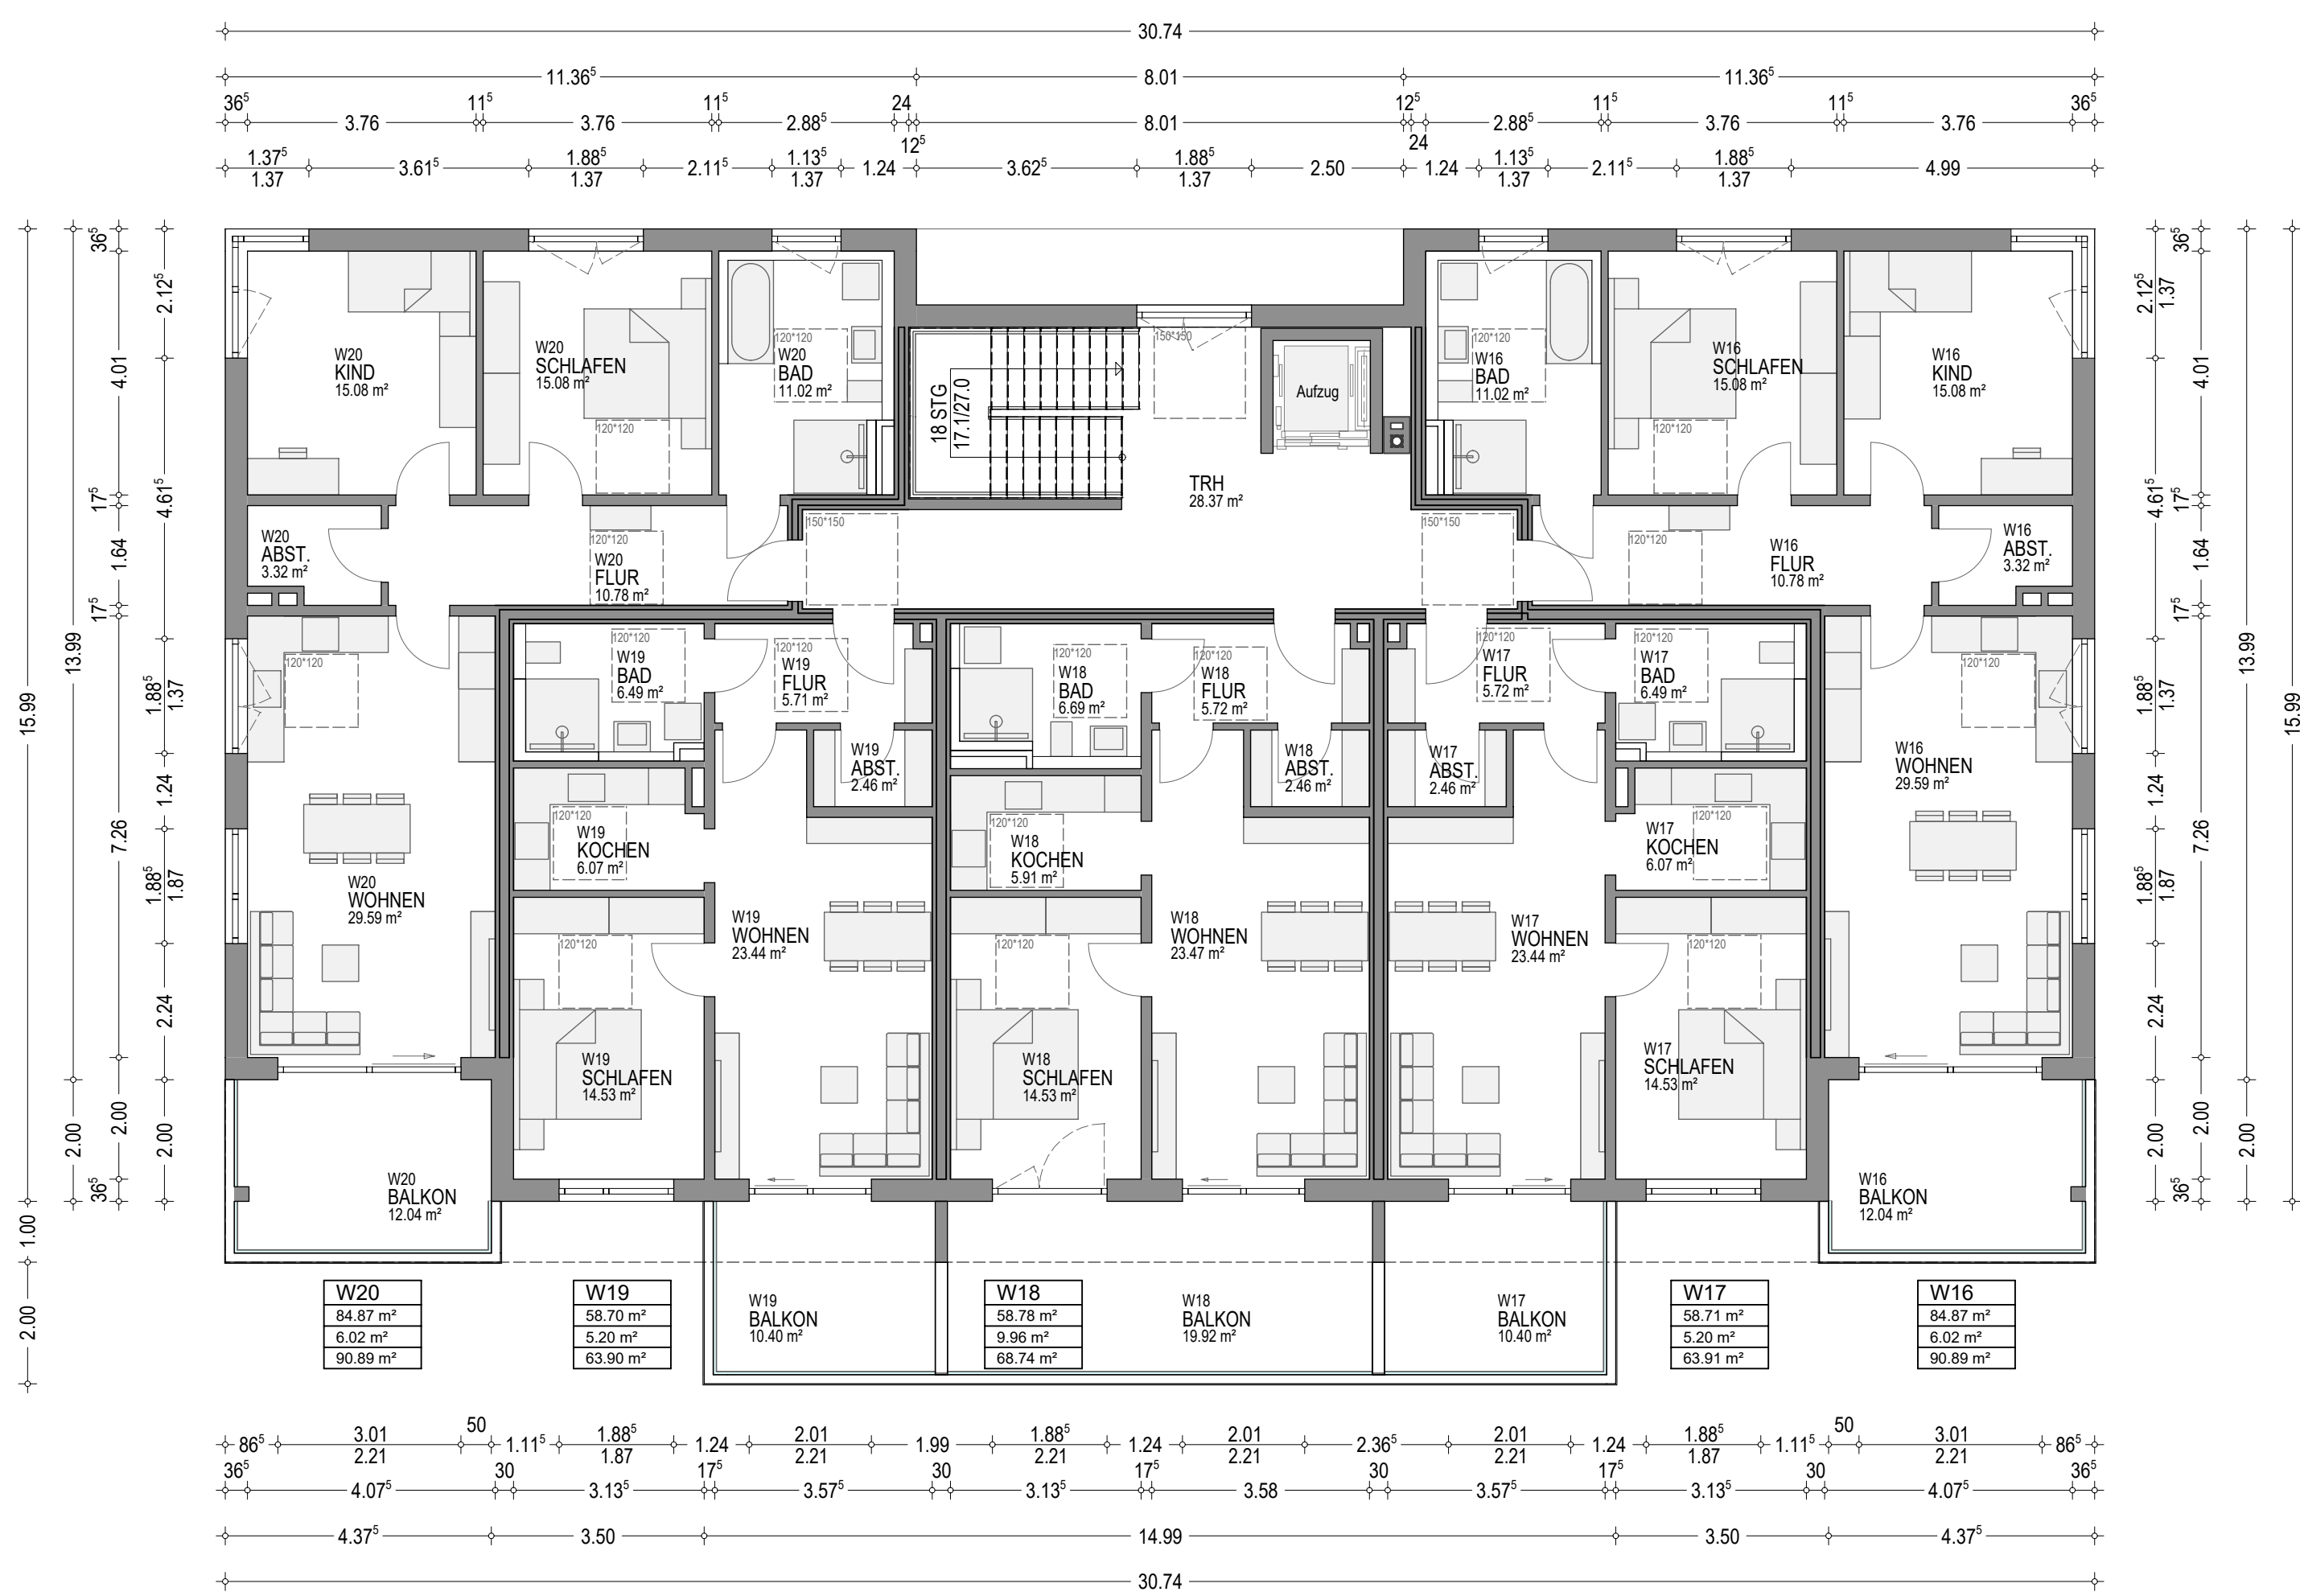


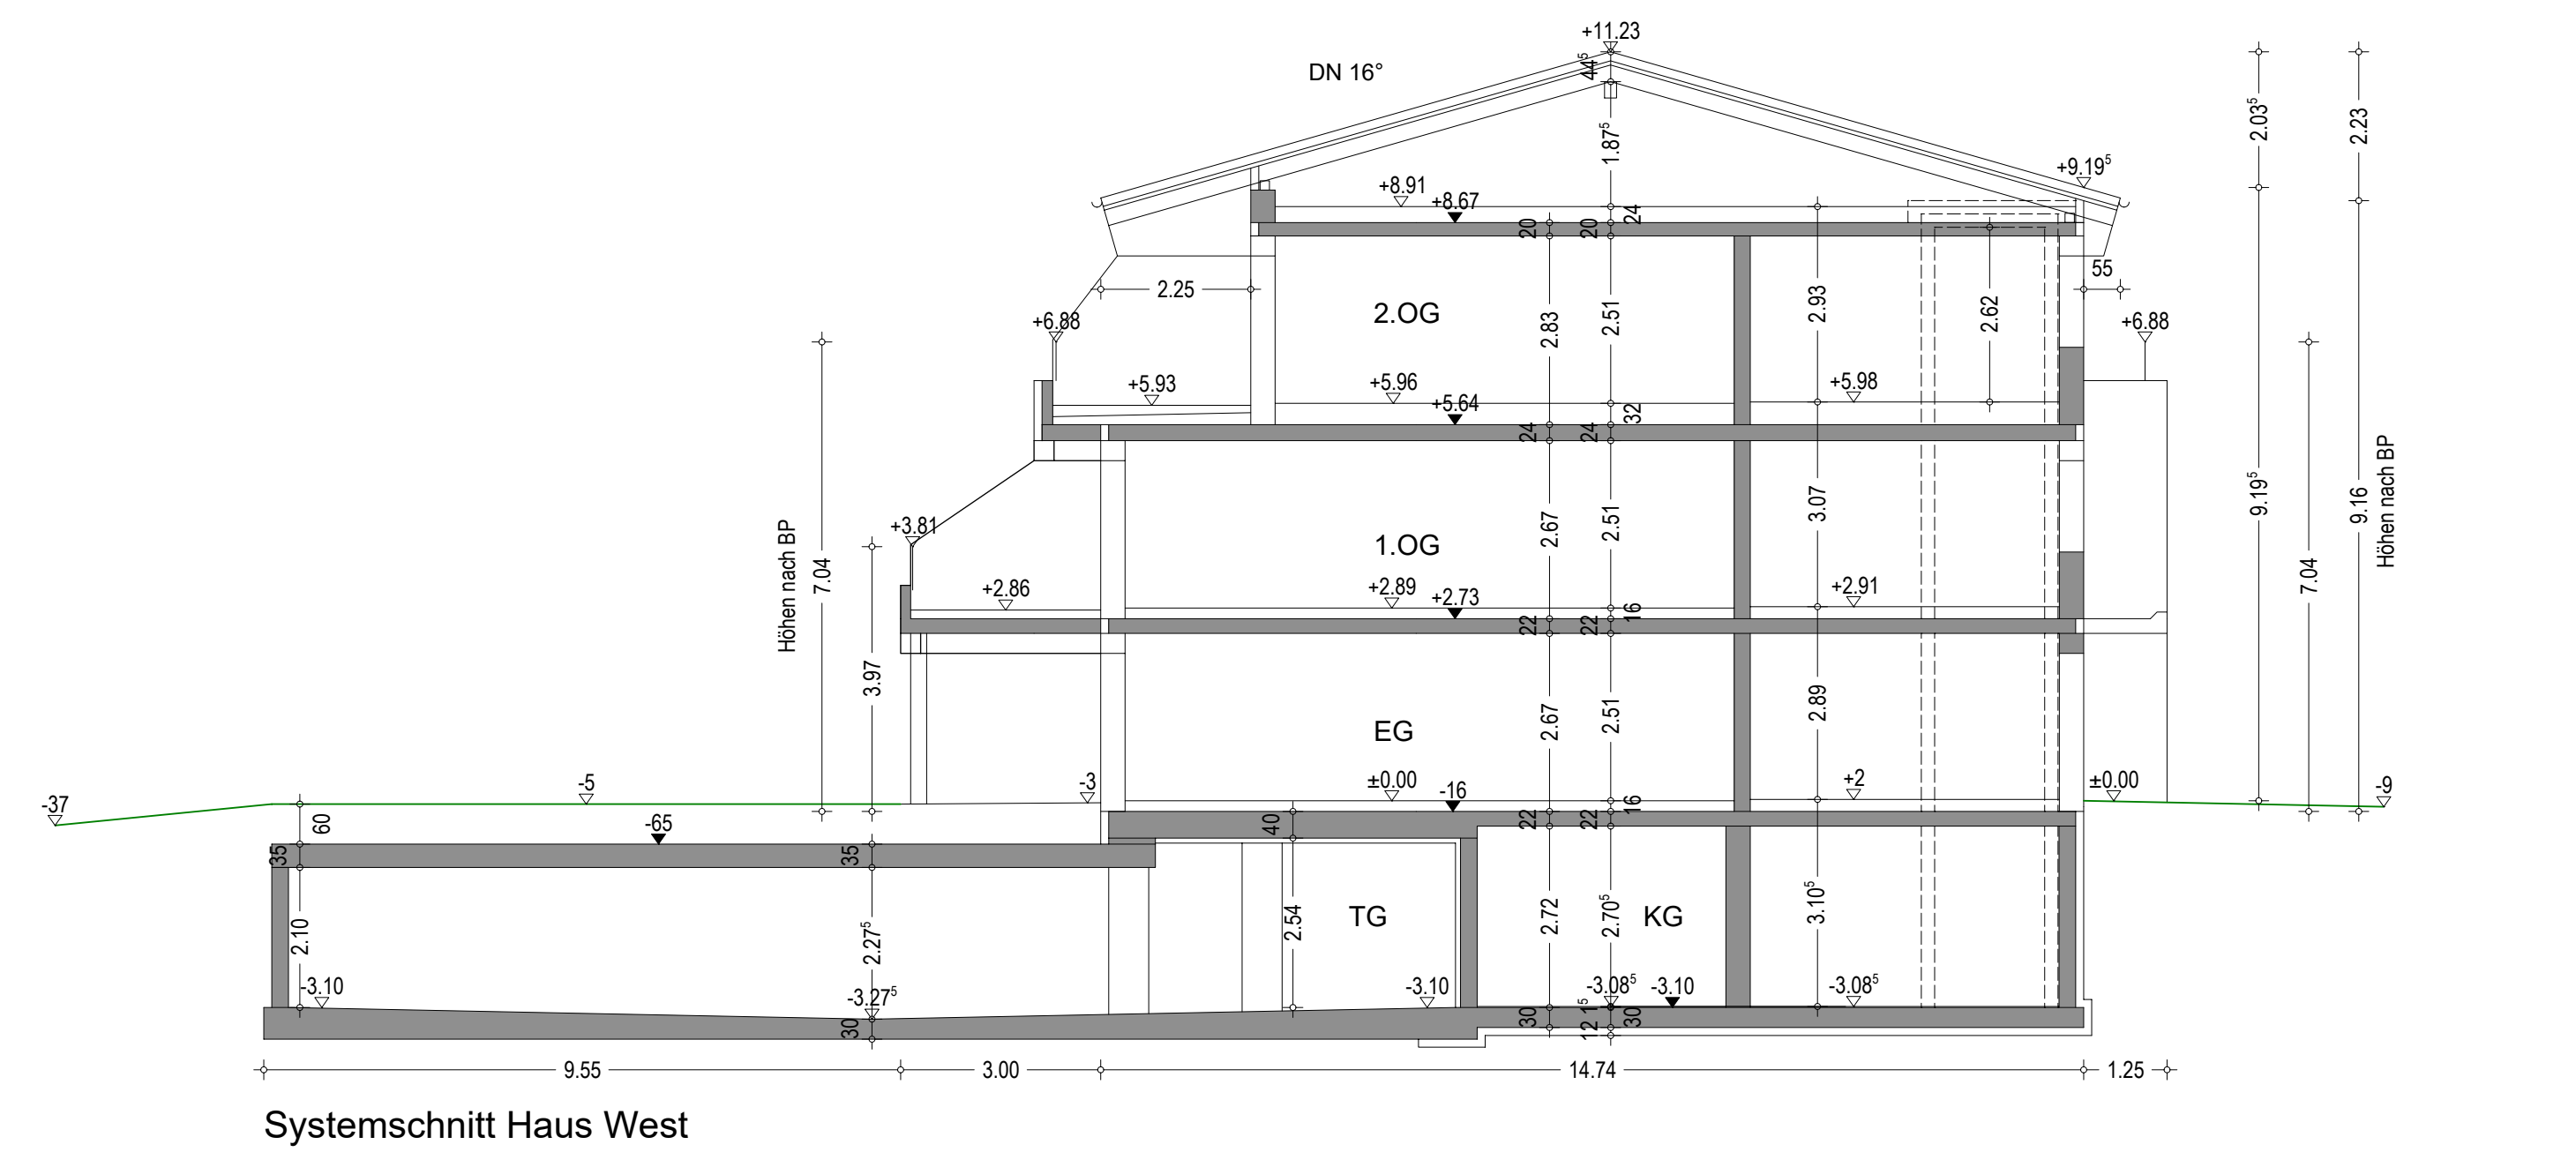


Grundrisse 2. Obergeschoss

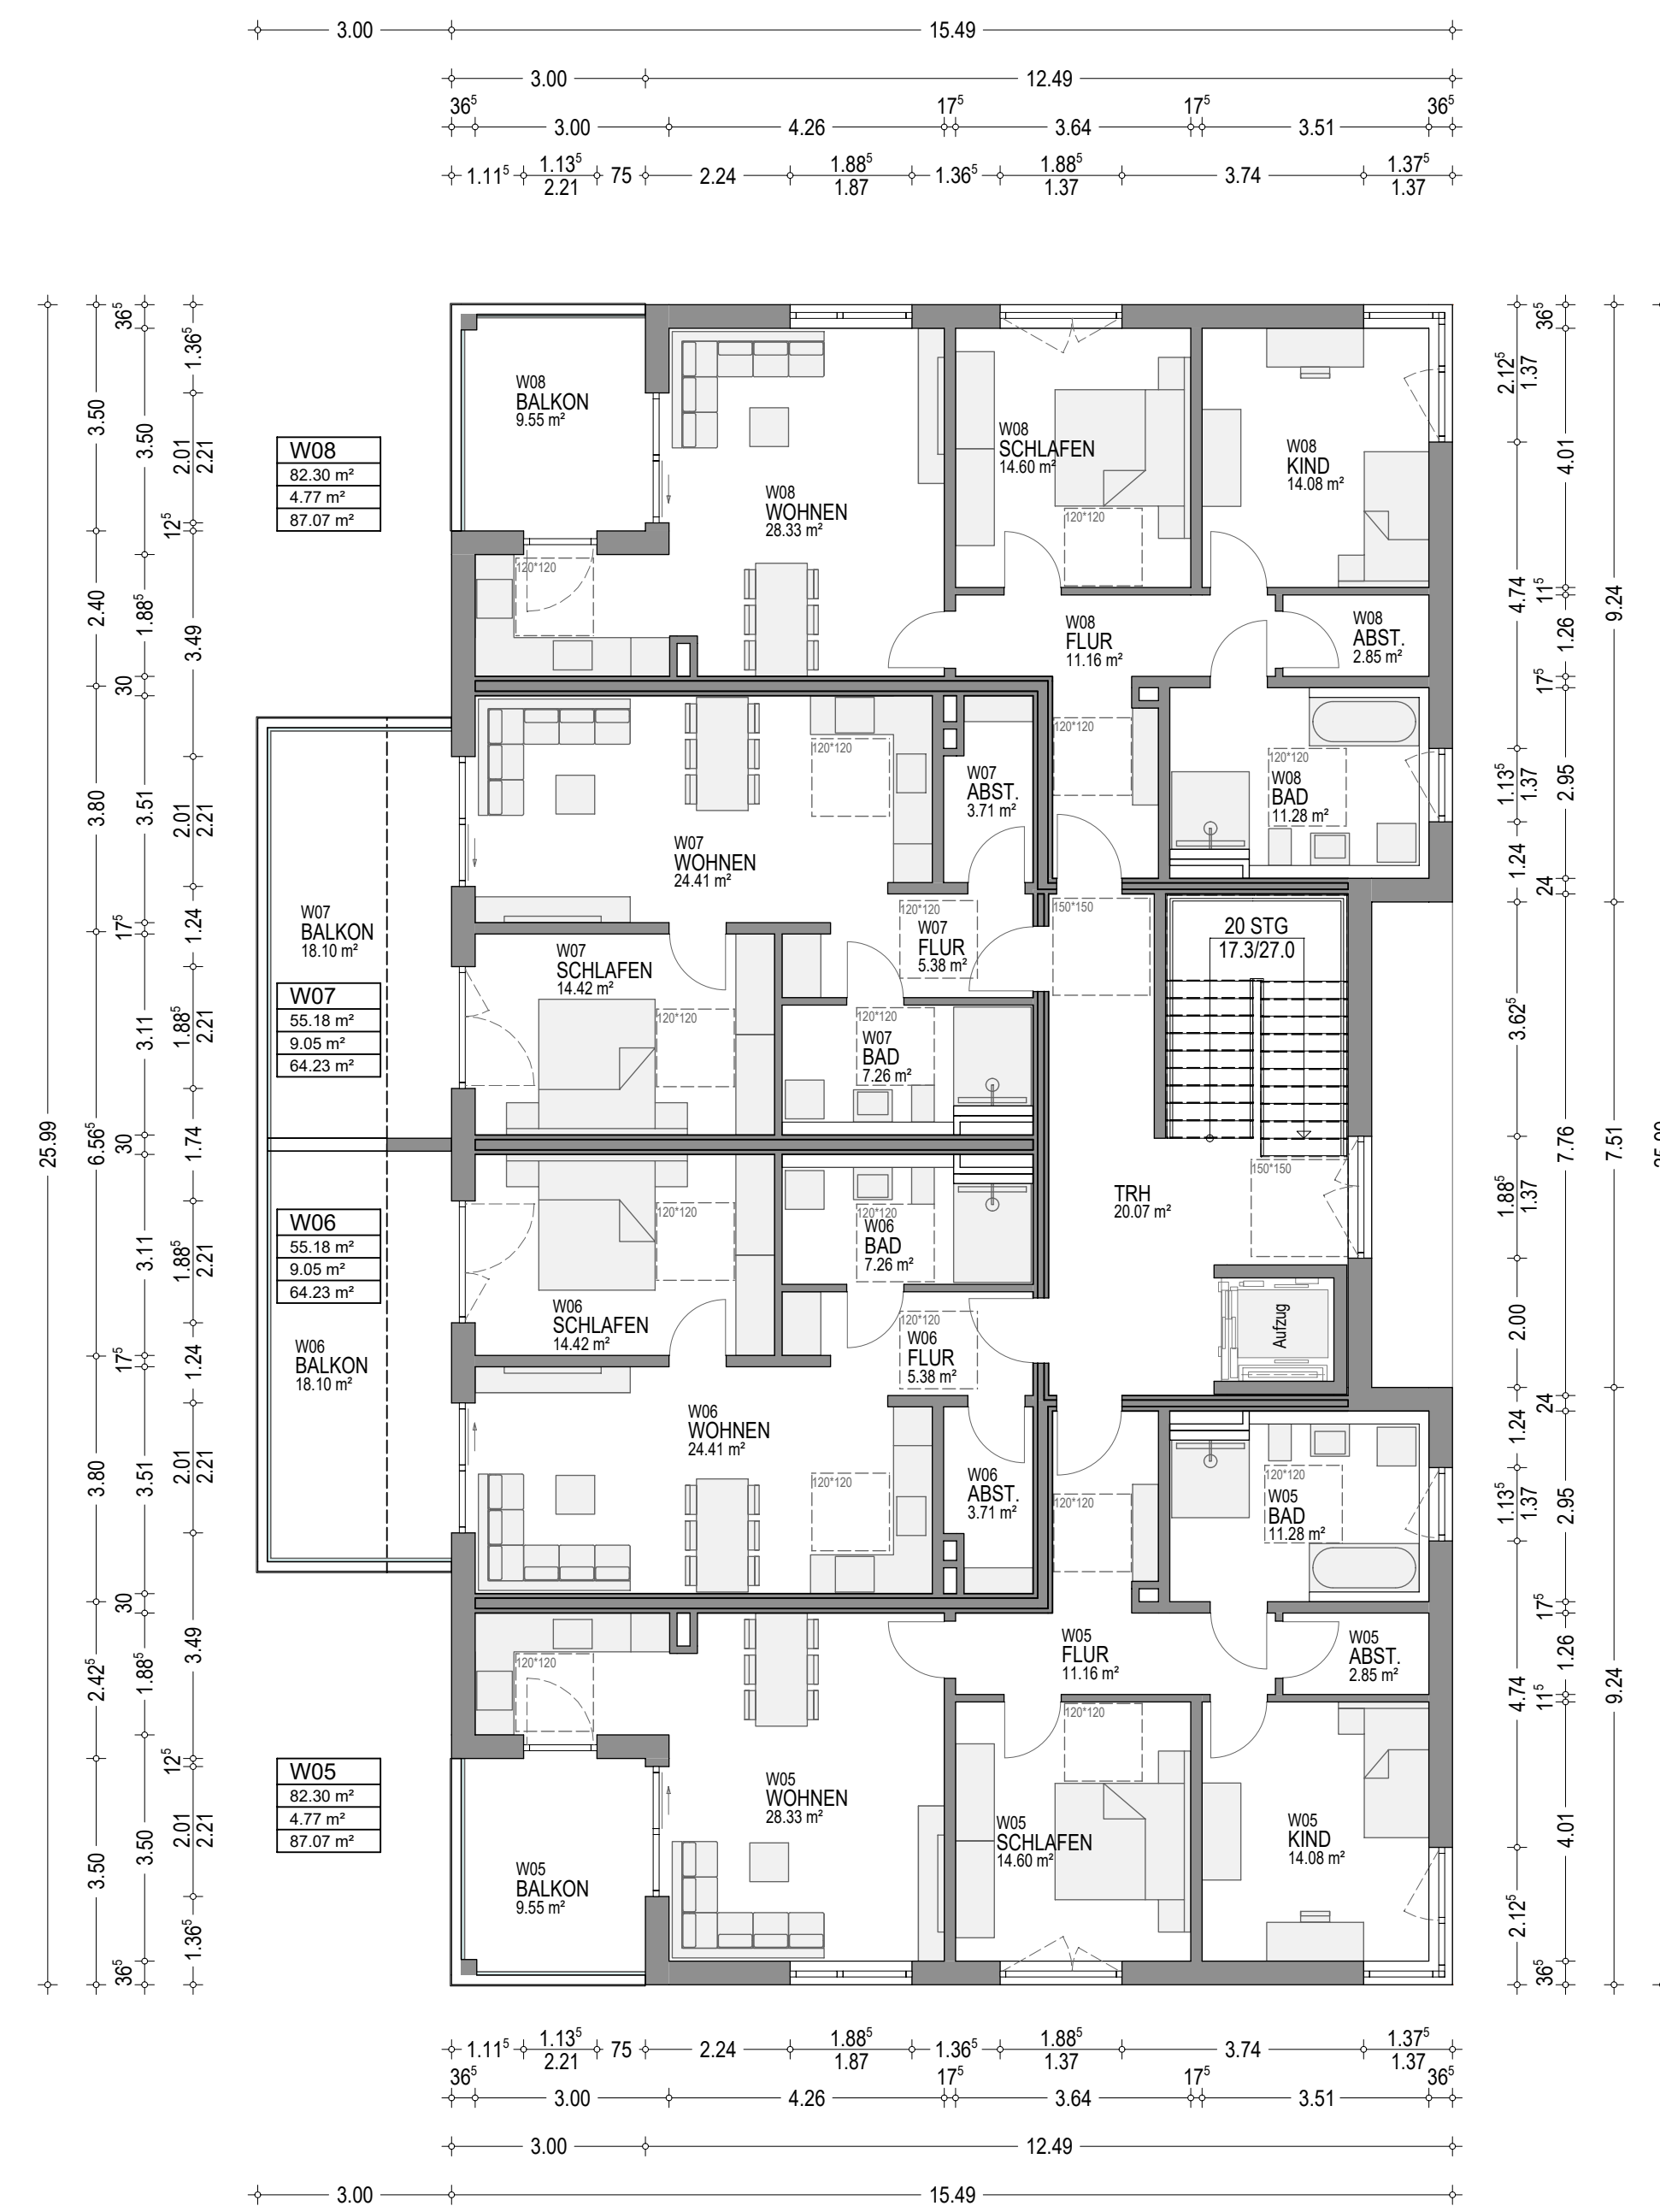

Grundrisse 1. Obergeschoss

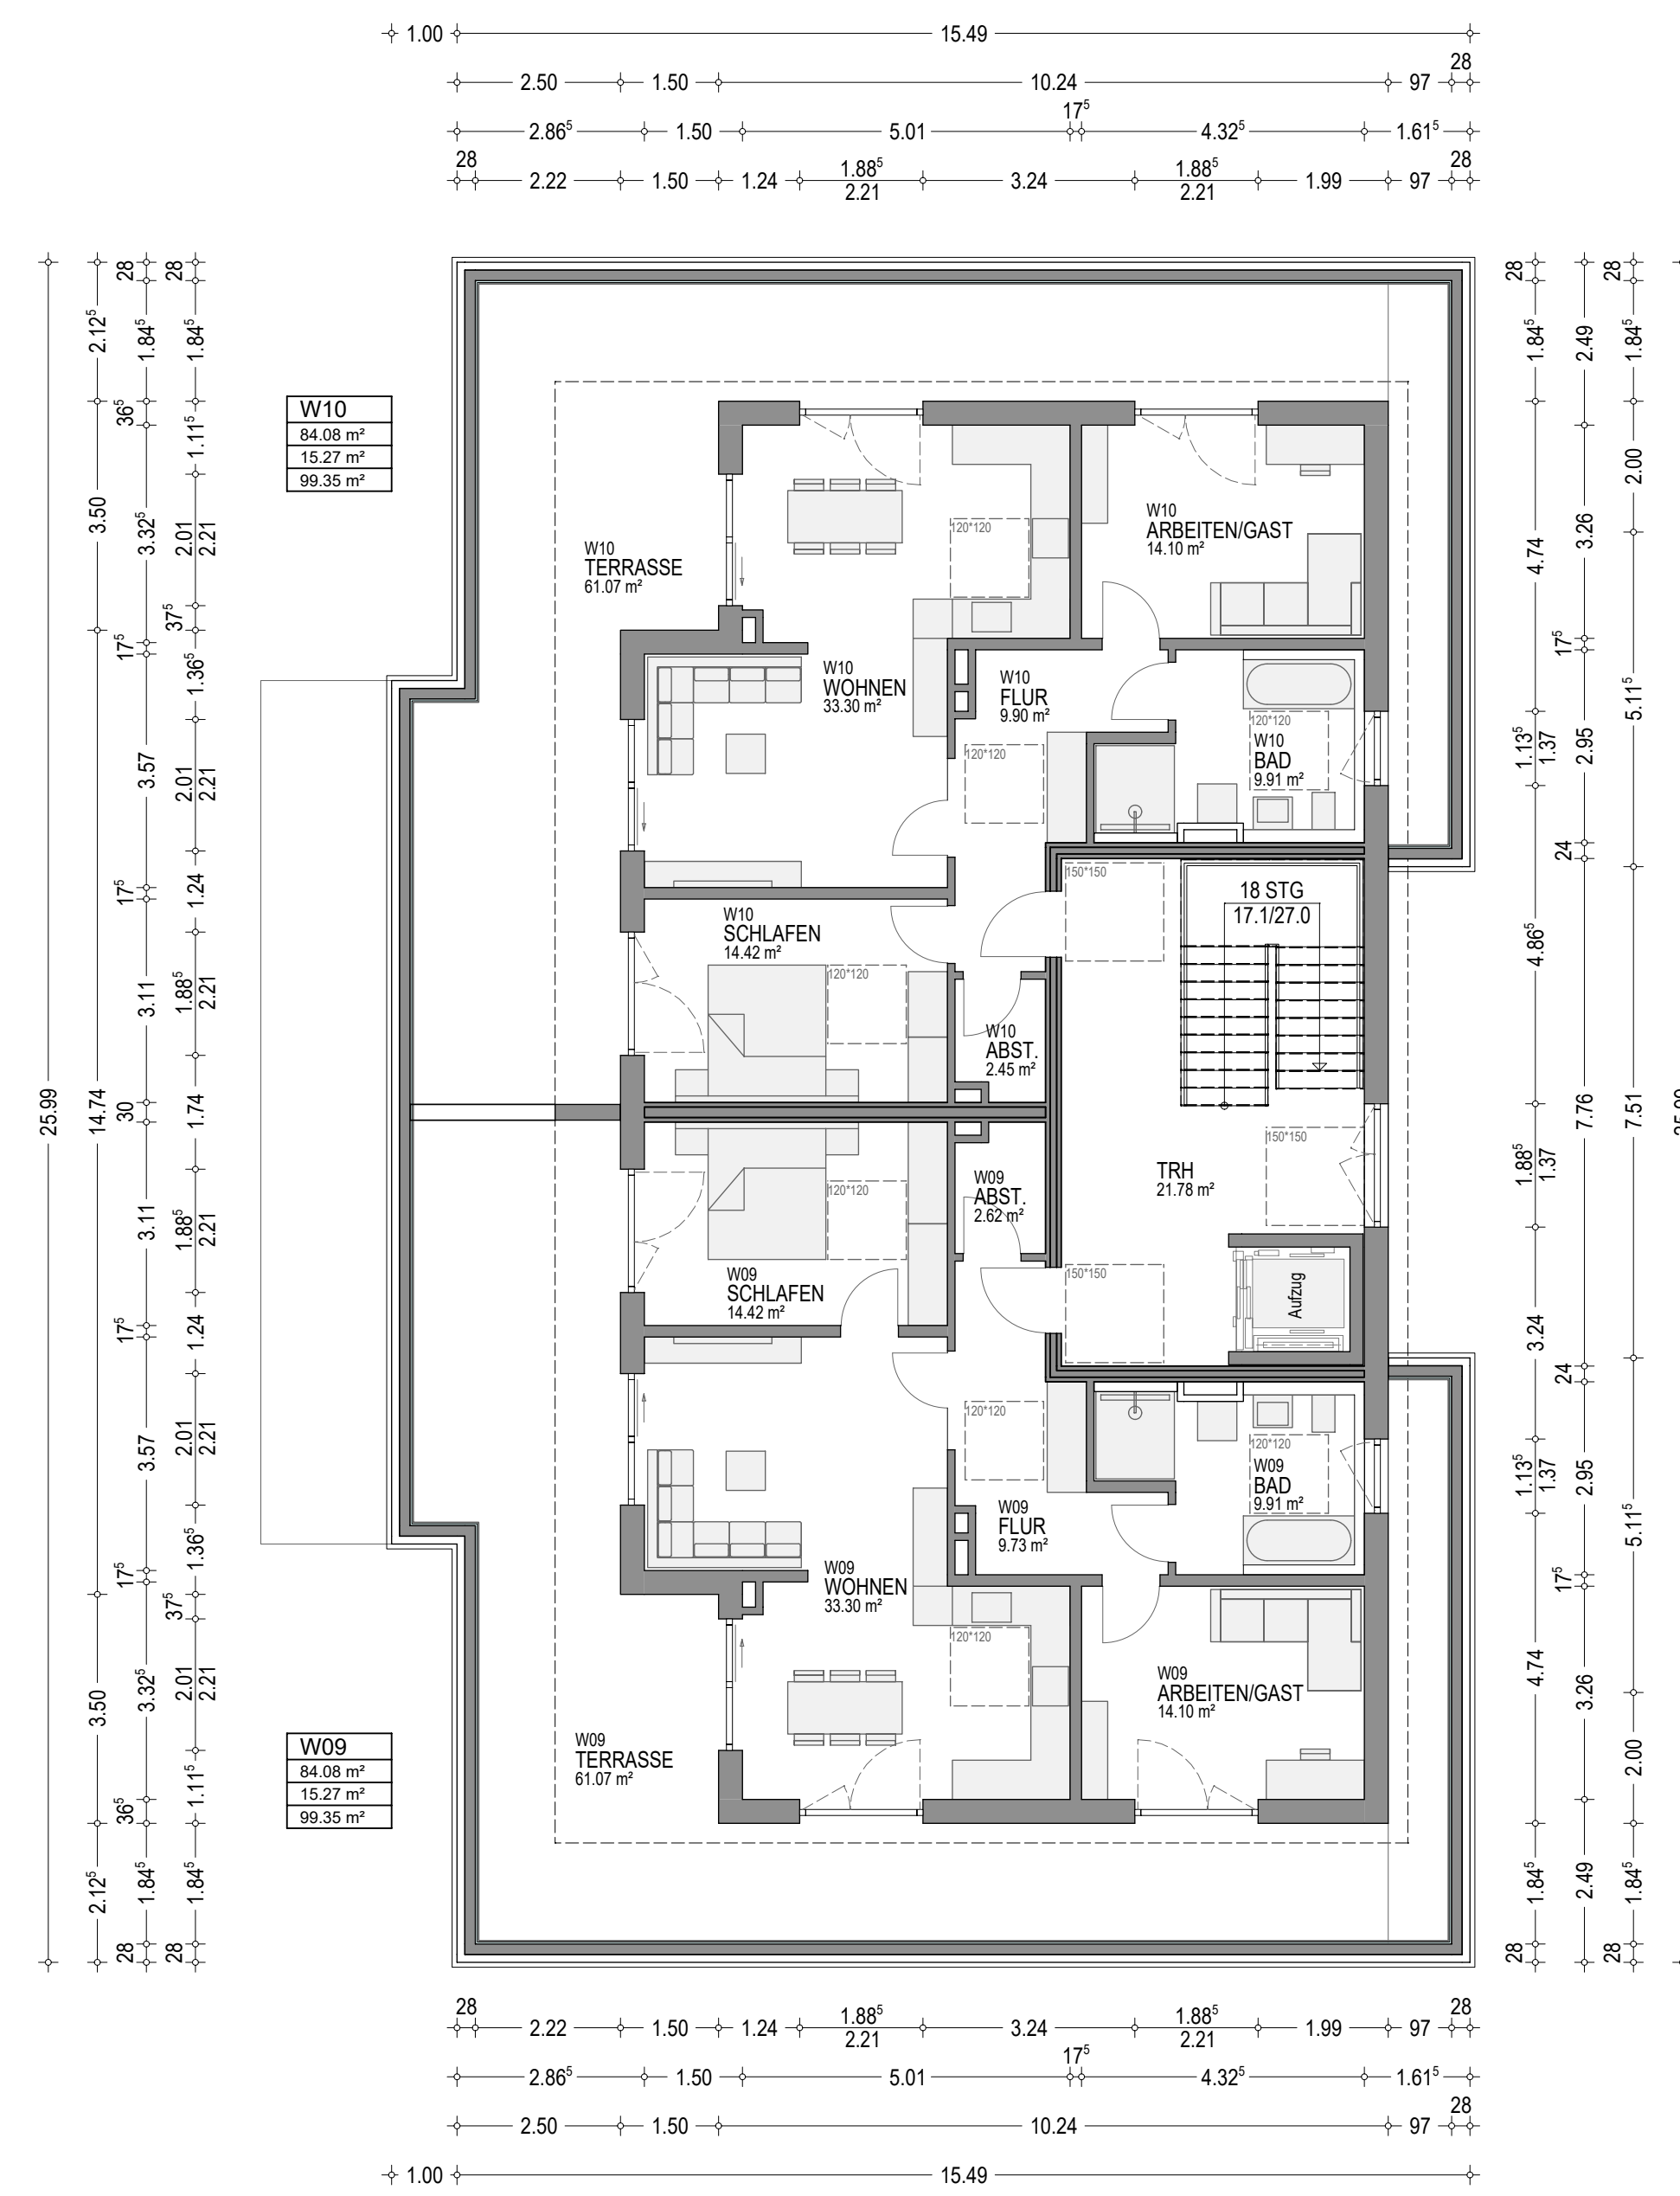

Systemschnitt Haus West

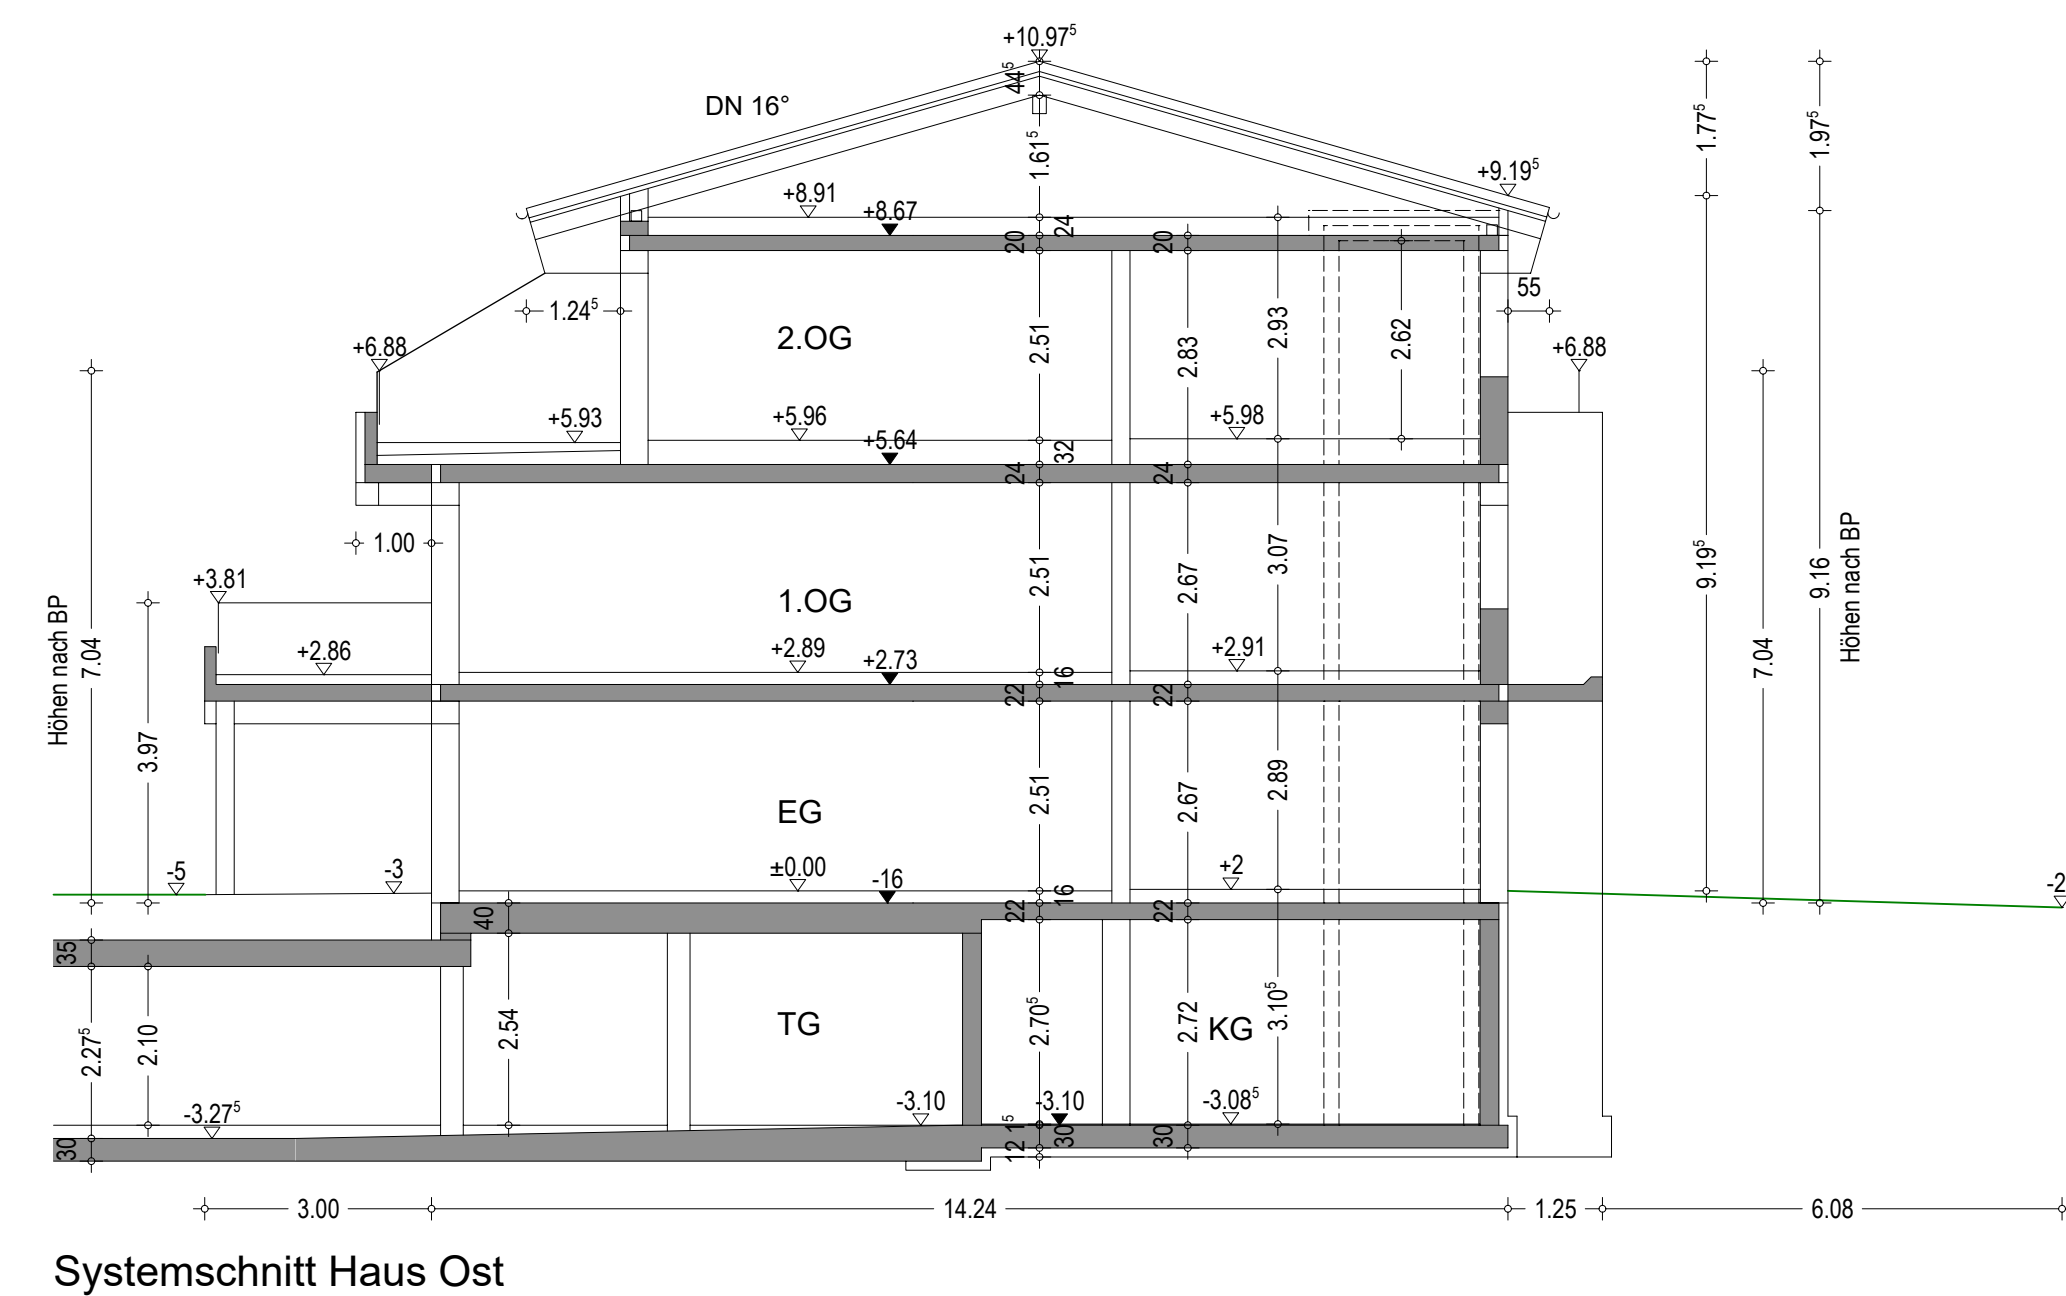

Systemschnitt Haus Ost

# EINGABEPLANUNG

|   |   |          |            |
|---|---|----------|------------|
| Bauprojekt:<br><b>Neubau von 2 Mehrfamilienhäusern (13 + 10 WE)<br/>mit Tiefgarage (34 STP) und 16 Außenstellplätzen</b> |   |          |            |
| Lechfelder Straße und Hildegard-von-Bingen Straße, 68836 Graben<br>Flur-Nr. 1183                                         |   |          |            |
| Planinhalt:<br>Grundrisse 1. Obergeschoss und 2. Obergeschoss, Schnitte                                                  |   |          |            |
| Mollob:   | 1:100   | Paradum: | 25.11.2025 |
| Plannummer:   | E04.1   |          |            |
| Bauherr:   | <b>COMMUNIS</b><br>Projektbau GmbH<br>Lilienfeldstraße 6<br>68830 Schwammbühl<br>Telefon 08232 / 95 96 30<br>e-mail info@communis-projektbau.de |          |            |
| Architekt:   | Dipl.-Ing. (FH) Katharina Ferl<br>Telefon 08232 / 95 96 323<br>katharina.ferl@communis-projektbau.de                                            |          |            |
| Nacharbeitverfolgung:   | Flur-Nummer<br>1188/10 Christa Carola Scheuenschühl<br>1188/12 Susanne Hoffner<br>1183/17 Manuela Michaela Häher<br>Ronald Häher                |          |            |